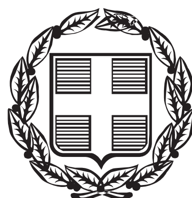


ΕΦΗΜΕΡΙΣ ΤΗΣ ΚΥΒΕΡΝΗΣΕΩΣ

ΤΗΣ ΕΛΛΗΝΙΚΗΣ ΔΗΜΟΚΡΑΤΙΑΣ

ΤΕΥΧΟΣ ΑΝΑΓΚΑΣΤΙΚΩΝ ΑΠΑΛΛΟΤΡΙΩΣΕΩΝ ΚΑΙ ΠΟΛΕΟΔΟΜΙΚΩΝ ΘΕΜΑΤΩΝ **Αρ. Φύλλου 304**

18 Σεπτεμβρίου 2014

ΠΕΡΙΕΧΟΜΕΝΑ

ΑΠΟΦΑΣΕΙΣ

ΑΠΟΦΑΣΕΙΣ

Αριθμ. ΥΠΠΟΑ/ΓΔΑΜΤΕ/ΔΝΣΑΚ/224672/25192/1317 (1)

Χαρακτηρισμός ως μνημείου του κτηρίου επί των οδών Γούναρη 11, Ναυαρίνου 14 και Αριστείδου 28 (Ο.Τ. 85) στο Δήμο Πειραιώς, Περιφερειακής Ενότητας Πειραιώς, Περιφέρειας Αττικής, φερόμενης ιδιοκτησίας Παναγιώτη Κανελλόπουλου, Αικατερίνης Σαμαλτάνου, Αντιγόνης - Μαρίας Σαμαλτάνου, Ανδρέα Πιλάβιου, Ευδοκίας Μπάκα, Γεωργίου Ροζάκη και Θάλειας - Ευδοκίας Κατσούφη.

Ο ΥΠΟΥΡΓΟΣ
ΠΟΛΙΤΙΣΜΟΥ ΚΑΙ ΑΘΛΗΤΙΣΜΟΥ

Έχοντας υπόψη:

1. Τις διατάξεις α) του άρθρου 90 του Π.Δ. 63/2005 (Φ.Ε.Κ. 98/Α΄/22-04-2005) «Κωδικοποίηση της Νομοθεσίας για την Κυβέρνηση και τα Κυβερνητικά Όργανα» καθώς και ότι από την εφαρμογή των κανονιστικών αυτών διατάξεων δεν προκαλείται δαπάνη σε βάρος του Κρατικού προϋπολογισμού.

β) Του άρθρου 2 του Π.Δ. 118/2013 «Ίδρυση Υπουργείου Πολιτισμού και Αθλητισμού» (Φ.Ε.Κ. 152/Α΄/25-06-2013).

γ) Του Π.Δ. 89/2014 «Διορισμός Υπουργών, Αναπληρωτών Υπουργών και Υφυπουργών» (Φ.Ε.Κ. 134/Α΄/10-06-2014).

δ) Του Ν. 3028/02 (Φ.Ε.Κ. 153/Α΄/28-06-2002) «Για την προστασία των Αρχαιοτήτων και εν γένει της Πολιτιστικής Κληρονομιάς».

ε) Του Ν. 2039/92 (Φ.Ε.Κ. 61/Α΄/13-04-92) «Περί Κύρωσης της Σύμβασης για την προστασία της Αρχιτεκτονικής Κληρονομιάς της Ευρώπης».

στ) Του Π.Δ. 191/2003 (Φ.Ε.Κ. 146/Α΄/13-06-2003) «Περί Οργανισμού του Υπουργείου Πολιτισμού».

2. Την υπουργική απόφαση ΥΠΠΟ/ΔΟΕΠΥ/ΤΠΟΝΥΣ/15/3696/20-01 -2004 «Μεταβίβαση αρμοδιοτήτων του Υπουργού Πολιτισμού στις Περιφερειακές....» (Φ.Ε.Κ. 70/Β΄/20-01-2004) καθώς και την υπουργική απόφαση ΥΠΠΟ/ΔΟΕΠΥ/ΤΠΟΝΥΣ/14/3698/20-01-2004 «Οργάνωση

και λειτουργία των Συμβουλίων του Ν. 3028/2002» (Φ.Ε.Κ. 70/Β΄/20-01-2004).

3. Την από 27-03-2014 εισήγηση της Διεύθυνσης Νεώτερης και Σύγχρονης Αρχιτεκτονικής Κληρονομιάς και τα λοιπά στοιχεία του φακέλου.

4. Την κατά πλειοψηφία γνωμοδότηση του Κεντρικού Συμβουλίου Νεωτέρων Μνημείων, με αριθμό Πρακτικού 10/19-06-2014, θέμα 10ο, αποφασίζουμε:

Χαρακτηρίζουμε, σύμφωνα με τις διατάξεις του άρθρου 6 παρ. 1β του Ν. 3028/2002, ως μνημείο το κέλυφος του κτηρίου επί των οδών Γούναρη 11, Ναυαρίνου 14 και Αριστείδου 28 (Ο.Τ. 85) στο Δήμο Πειραιώς, Περιφερειακής Ενότητας Πειραιώς, Περιφέρειας Αττικής, φερόμενης. ιδιοκτησίας Παναγιώτη Κανελλόπουλου, Αικατερίνης Σαμαλτάνου, Αντιγόνης - Μαρίας Σαμαλτάνου, Ανδρέα Πιλάβιου, Ευδοκίας Μπάκα, Γεωργίου Ροζάκη και Θάλειας - Ευδοκίας Κατσούφη, διότι διαθέτει αξιόλογα αρχιτεκτονικά και μορφολογικά χαρακτηριστικά και, λόγω της θέσης του στον πολεοδομικό ιστό του Πειραιά, αποτελεί σημαντικό τεκμήριο της εξέλιξης του Πειραιά, στο τέλος του 19ου αιώνα.

Η παρούσα δεν αποτελεί αναγνώριση ιδιοκτησίας.

Η απόφαση αυτή να δημοσιευθεί στην Εφημερίδα της Κυβερνήσεως.

Αθήνα, 3 Σεπτεμβρίου 2014

Ο ΥΠΟΥΡΓΟΣ

ΚΩΝΣΤΑΝΤΙΝΟΣ ΤΑΣΟΥΛΑΣ

Αριθμ. Δ12α/Μ1262/0/5052 (2)

Συμπληρωματική αναγκαστική απαλλοτρίωση του έργου Μαλιακός-Κλειδί για την Κατασκευή του Α/Κ Τεμπών-Α/Κ Ραψάνης, από Χ.Θ. 378+900-Χ.Θ. 380+900, Χ.Θ. 380+800 - Χ.Θ. 381+200, Χ.Θ. 383+200 - Χ.Θ. 384+500, Χ.Θ. 391+400 - Χ.Θ. 392+000 και Χ.Θ. 392+400-393+400 της Περιφερειακής Ενότητας Λάρισας». (Αρχικές κοινές υπουργικές αποφάσεις: 1092041/8330/0010/10-12-2004 (Δ΄ 1180) και 1070189/7464/0010/25-8-1999 (Δ΄ 700).

Ο ΥΠΟΥΡΓΟΣ
ΥΠΟΔΟΜΩΝ, ΜΕΤΑΦΟΡΩΝ ΚΑΙ ΔΙΚΤΥΩΝ

Έχοντας υπόψη :

1. Τις διατάξεις του Νόμου 2882/2001 (Α΄ 17) «Κώδικας Αναγκαστικών Απαλλοτριώσεων», όπως τροποποιήθηκε και ισχύει και ειδικότερα το άρθρο 26 του Ν. 4122/2013 (Α΄ 42), το οποίο αντικατέστησε το άρθρο 1 του Ν. 2882/2001.

2. Τις διατάξεις του άρθρου 23 του από 25 Νοεμβρίου 1929 διατάγματος (Α΄ 421) «περί κωδικοποιήσεως των περί κατασκευής και συντηρήσεως οδών κειμένων διατάξεων».

3. Τις διατάξεις του άρθρου 1 του Ν. 653/1977 (Α΄ 214) «περί υποχρεώσεως των παρόδιων ιδιοκτητών δια την Διάνοιξη Εθνικών οδών κ.λπ.», όπως συμπληρώθηκαν με τις παρ. 9 και 10 του άρθρου 62 του Ν. 947/1979 (Α΄ 169), για την εκτέλεση των οποίων εκδόθηκε το Π.Δ. 929/1979 (Α΄ 259).

4. Τις διατάξεις της παρ. 14 του άρθρου 6 του κεφ.Β΄ του Ν. 2052/1992 (Α΄ 94).

5. Τις διατάξεις του Ν. 3555/2007 (Α΄ 81) «Κύρωση Σύμβασης παραχώρησης του Έργου της Μελέτης, Κατασκευής, Χρηματοδότησης, Λειτουργίας, Συντήρησης και Εκμετάλλευσης του Αυτοκινητόδρομου «Ιόνια Οδός» από Αντίρριο μέχρι Ιωάννινα, ΠΑΘΕ Αθήνα (Α/Κ Μεταμόρφωσης) - Μαλιακός (Σκάρφεια) και Συνδετήριου Κλάδου του ΠΑΘΕ Σχηματάρι - Χαλκίδα και λοιπές διατάξεις.

6. Τις διατάξεις του Ν. 3605/2007 (Α΄ 190) «Κύρωση Σύμβασης παραχώρησης του Έργου της Μελέτης, Κατασκευής, Χρηματοδότησης, Λειτουργίας, Συντήρησης και Εκμετάλλευσης του τμήματος Μαλιακός - Κλειδί του Αυτοκινητόδρομου Πάτρα-Αθήνα-Θεσσαλονίκη-Εύζωνοι (ΠΑΘΕ) και ρύθμιση συναφών θεμάτων.

7. Τις διατάξεις του άρθρου 1 του Ν. 4219/2013 (Α΄ 269) «Κύρωση Συμφωνίας Τροποποίησης Διατάξεων της Σύμβασης Παραχώρησης του Έργου της Μελέτης, Κατασκευής, Χρηματοδότησης, Λειτουργίας, Συντήρησης και Εκμετάλλευσης του τμήματος Μαλιακός -Κλειδί του Αυτοκινητόδρομου Πάτρα-Αθήνα-Θεσσαλονίκη-Εύζωνοι (ΠΑΘΕ).

8. Τις διατάξεις του άρθρου 1 του Π.Δ. 118/2013 (Α΄ 152) «Ίδρυση Υπουργείου Υποδομών, Μεταφορών και Δικτύων -Μετονομασία του Υπουργείου Ανάπτυξης, Ανταγωνιστικότητας, Υποδομών, Μεταφορών και Δικτύων σε Υπουργείο Ανάπτυξης και Ανταγωνιστικότητας».

9. Το Π.Δ. 119/2013 (Α΄ 153) «Διορισμός Αντιπροέδρου της Κυβέρνησης Υπουργών, Αναπληρωτών Υπουργών και Υφυπουργών».

10. Την υπ' αρ. 1180/9-7-2013 (Υ.Ο.Δ.Δ 332) «Αποδοχή παραίτησης Γενικού Γραμματέα Δημοσίων Έργων του Υπουργείου Ανάπτυξης, Ανταγωνιστικότητας, Υποδομών Μεταφορών και Δικτύων» και την υπ' αρ. 1181/9-7-2013 (Υ.Ο.Δ.Δ. 332) «Διορισμός Γενικού Γραμματέα Δημοσίων Έργων του Υπουργείου Υποδομών, Μεταφορών και Δικτύων».

11. Τις με αρ. πρ. 85884/5-8-2002, 85879/5-8-2002, 132055/20-8-2003, 141512/23-2-20005, 1064668/28-11-2006, 141584/29-6-2009 και 201977/1-8-2011 κοινές υπουργικές αποφάσεις με τις οποίες εγκρίθηκαν οι περιβαλλοντικοί όροι. Επισημαίνουμε ότι οι διατάξεις του άρθρου 3, παρ. 3 και 4 του Ν. 2882/2001 (Α΄ 17), έχουν ήδη εξεταστεί στο πλαίσιο τήρησης των διαδικασιών έγκρισης των περιβαλλοντικών όρων.

12. Το με αρ. πρωτ. ΕΠΠ/ΜΚ/Φ5/1864/23-5-2014 έγγραφο της ΕΥΔΕ/ΜΚ/ΕΠΠ, με το οποίο ζητήθηκε η άμεση κήρυξη αναγκαστικής απαλλοτρίωσης ακινήτων, δεδομένου ότι το έργο είναι γενικότερης οικονομικής σημασίας για τη χώρα, αποτελεί τμήμα οδικού άξονα κατασκευής με τη διαδικασία της Παραχώρησης και βάσει της Σύμβασης Παραχώρησης, όπως τροποποιήθηκε με το Ν. 4219/2013 (Α΄ 269), χρήζει κατεπείγουσας κήρυξης απαλλοτρίωσης, προκειμένου να διασφαλιστεί η τήρηση του εγκεκριμένου χρονοδιαγράμματος και η εμπρόθεσμη και ολοκληρωμένη κατασκευή του υπόψη οδικού άξονα.

13. Την με αρ. πρωτ. ΕΠΠ/ΜΚ/Φ5/0/2793/18-6-2014 βεβαίωση χρηματοδότησης της ΕΥΔΕ/ΜΚ/ΕΠΠ του Υπουργείου Υποδομών Μεταφορών και Δικτύων, σύμφωνα με την οποία η δαπάνη της απαλλοτρίωσης θα βαρύνει το ενάριθμο έργο 2011ΣΕ07180022 (ΣΑΕ 071/8), αποφασίζουμε:

Κηρύσσουμε αναγκαστική απαλλοτρίωση ακινήτων για λόγους δημόσιας ωφέλειας και ειδικότερα για το έργο: «Συμπληρωματική αναγκαστική απαλλοτρίωση του έργου Μαλιακός-Κλειδί για την Κατασκευή του Α/Κ Τε-

μπών-Α/Κ Ραψάνης, από Χ.Θ. 378+900- Χ.Θ. 380+900, Χ.Θ. 380+800-Χ.Θ. 381+200, Χ.Θ. 383+200-Χ.Θ. 384+500, Χ.Θ. 391+400-Χ.Θ. 392+000 και Χ.Θ. 392+400-Χ.Θ. 393+400», έκτασης 165.208,43 μ2 που βρίσκεται στην Περιφερειακή Ενότητα Λάρισας και εικονίζεται με κλίμακα 1:1000 στο από 13-5-2014 οριζοντιογραφικό διάγραμμα το οποίο έχει συντάξει η εταιρεία GEOANALYSIS SA, ελέγχθηκε από την ΕΥΔΕ/Μ-Κ/ΕΠΠ θεωρήθηκε στις 4-6-2014 από τον Διευθυντή Ι.Καρνέση και θεωρήθηκε στις 2-9-2014 από τον Αναπληρωτή Διευθυντή της Δ/νσης Δ12 Χρ. Ρετζέπη.

Η απαλλοτρίωση κηρύσσεται υπέρ του Δημοσίου και θα αντιμετωπισθεί με δαπάνες του προγράμματος Δημοσίων επενδύσεων για έργα αρμοδιότητας της Γενικής Γραμματείας Δημοσίων Έργων και ειδικότερα σε βάρος του έργου 2011ΣΕ07180022 (ΣΑΕ 071/8) σε συνδυασμό με τις διατάξεις του Ν. 653/1977, όπως ισχύουν.

Η απόφαση αυτή να δημοσιευθεί στην Εφημερίδα της Κυβερνήσεως.

Αθήνα, 11 Σεπτεμβρίου 2014

Ο ΥΠΟΥΡΓΟΣ

ΜΙΧΑΗΛ ΧΡΥΣΟΧΟΪΔΗΣ

Αριθμ. 8216/124/14 (3)

Τροποποίηση της υπ' αριθ. 01/26-09-2013 απόφασης της 58ης Συνεδρίασης της ΕΣΑΛ, με θέμα «Καθορισμός χρήσεων γης και όρων δόμησης εντός Χερσαίας Ζώνης Λιμένα Σκάλας Ωρωπού Αττικής».

Ο ΥΠΟΥΡΓΟΣ
ΝΑΥΤΙΛΙΑΣ ΚΑΙ ΑΙΓΑΙΟΥ

Έχοντας υπόψη

1. Τις διατάξεις:

(α) Του άρθρου 44 του Ν. 4150/2013 (ΦΕΚ Α΄ 102).

(β) Της παρ. 2, στοιχείο θ, του άρθρου 5 του Ν. 3469/2006 (ΦΕΚ Α΄ 131).

(γ) Του άρθρου 90 του Π.Δ. 63/2005 (ΦΕΚ Α΄ 98).

(δ) Του άρθρου 5 του π.δ. 85/2012 (ΦΕΚ Α΄ 141).

2. Τις αποφάσεις:

(α) την υπ' αριθ. 8216.01/03/13/10-09-2013 απόφαση Υπουργού Ναυτιλίας και Αιγαίου Συγκρότησης της Επιτροπής Σχεδιασμού και Ανάπτυξης Λιμένων (ΕΣΑΛ) (ΦΕΚ ΥΟΔΔ 443).

(β) Την υπ' αριθ. 01/26-09-2013 απόφαση της 58ης Συνεδρίασης της Επιτροπής Σχεδιασμού και Ανάπτυξης Λιμένων (ΕΣΑΛ), με θέμα «Καθορισμός χρήσεων γης και όρων δόμησης εντός Χερσαίας Ζώνης Λιμένα Σκάλας Ωρωπού Αττικής».

(γ) Την υπ' αριθ. 8216.01/02/14/10-02-2014 Τροποποίηση Απόφασης Υπουργού Ναυτιλίας και Αιγαίου «Συγκρότηση της Επιτροπής Σχεδιασμού και Ανάπτυξης Λιμένων (ΕΣΑΛ)» (ΦΕΚ ΥΟΔΔ 98).

(δ) Την υπ' αριθ. 48/2014/17-03-2014 απόφαση του Διοικητικού Συμβουλίου του Δημοτικού Λιμενικού Ταμείου Ωρωπού, σύμφωνα με την οποία εγκρίνεται η τροποποίηση του Σχεδίου Οργάνωσης Χερσαίας Ζώνης Λιμένα Σκάλας Ωρωπού, σχετικά με τη χρήση και εκμετάλλευση χώρων για την ανάπτυξη τραπεζοκαθισμάτων.

3. Το υπ' αριθ. 09-04-2014 έγγραφο Δ.Λ.Τ. Ωρωπού διαβίβασης τροποποιημένου Σχεδίου Οργάνωσης Χερσαίας Ζώνης Λιμένα Σκάλας Ωρωπού για έγκριση από την ΕΣΑΛ.

4. Το Πρακτικό της 62ης/03-07-2014 Συνεδρίασης της Επιτροπής Σχεδιασμού και Ανάπτυξης Λιμένων (Θέμα 1ο Ε.Η.Δ.), με ΑΔΑ: 727ΠΟΠ-ΠΝΗ.

5. Το γεγονός ότι με τις κανονιστικές διατάξεις της παρούσας απόφασης δεν προκαλείται δαπάνη σε βάρος του κρατικού προϋπολογισμού, αποφασίζουμε:

Εγκρίνει την τροποποίηση της υπ' αριθ. 01/26-09-2013 απόφασης της 58ης Συνεδρίασης της ΕΣΑΛ, όπως κυρώθηκε με την υπ' αριθ. 8216/225/13/11-11-2013 απόφαση ΥΝΑ (ΦΕΚ ΑΑΠ 431, 02-12-2013), με την οποία καταργείται το υπ' αριθ. 3.1 (Αναθ. 3) σχέδιο, με τίτλο «Οριζοντιογραφία Σκάλας Ωρωπού» (Κλίμ. 1:500, Σεπτέμβριος 2012) που τη συνοδεύει. Τα λοιπά διαλαμβανόμενα στην εν λόγω απόφαση, καθώς και το σχέδιο υπ' αριθ. 2.1, με τίτλο «Προτεινόμενοι Όροι Δόμησης - Σκάλα Ωρωπού», (Κλιμ. 1:2000, Σεπτέμβριος 2011) που τη συνοδεύει, παραμένουν σε ισχύ. Επιπλέον, προστίθενται και οι εξής όροι:

α) Οι πέργκολες που θα εξυπηρετούν υπαίθριους χώρους καταστημάτων δε θα πρέπει να υπερβαίνουν σε εμβαδόν το 60% του συνόλου του εμβαδού του Ο.Τ.2 και θα πρέπει να απέχουν τουλάχιστον 3 μ. από το ρείθρο του πεζοδρομίου.


β) Το πλάτος ενός παραχωρούμενου υπαίθριου χώρου για την εξυπηρέτηση ενός καταστήματος θα πρέπει να είναι ίσο ή μικρότερο από το πλάτος του ίδιου του καταστήματος.

Η απόφαση με το συνημμένο σχέδιο να δημοσιευθεί στην Εφημερίδα της Κυβερνήσεως.

Πειραιάς 7 Αυγούστου 2014

Ο ΥΠΟΥΡΓΟΣ

ΜΙΛΤΙΑΔΗΣ ΒΑΡΒΙΤΣΙΩΤΗΣ

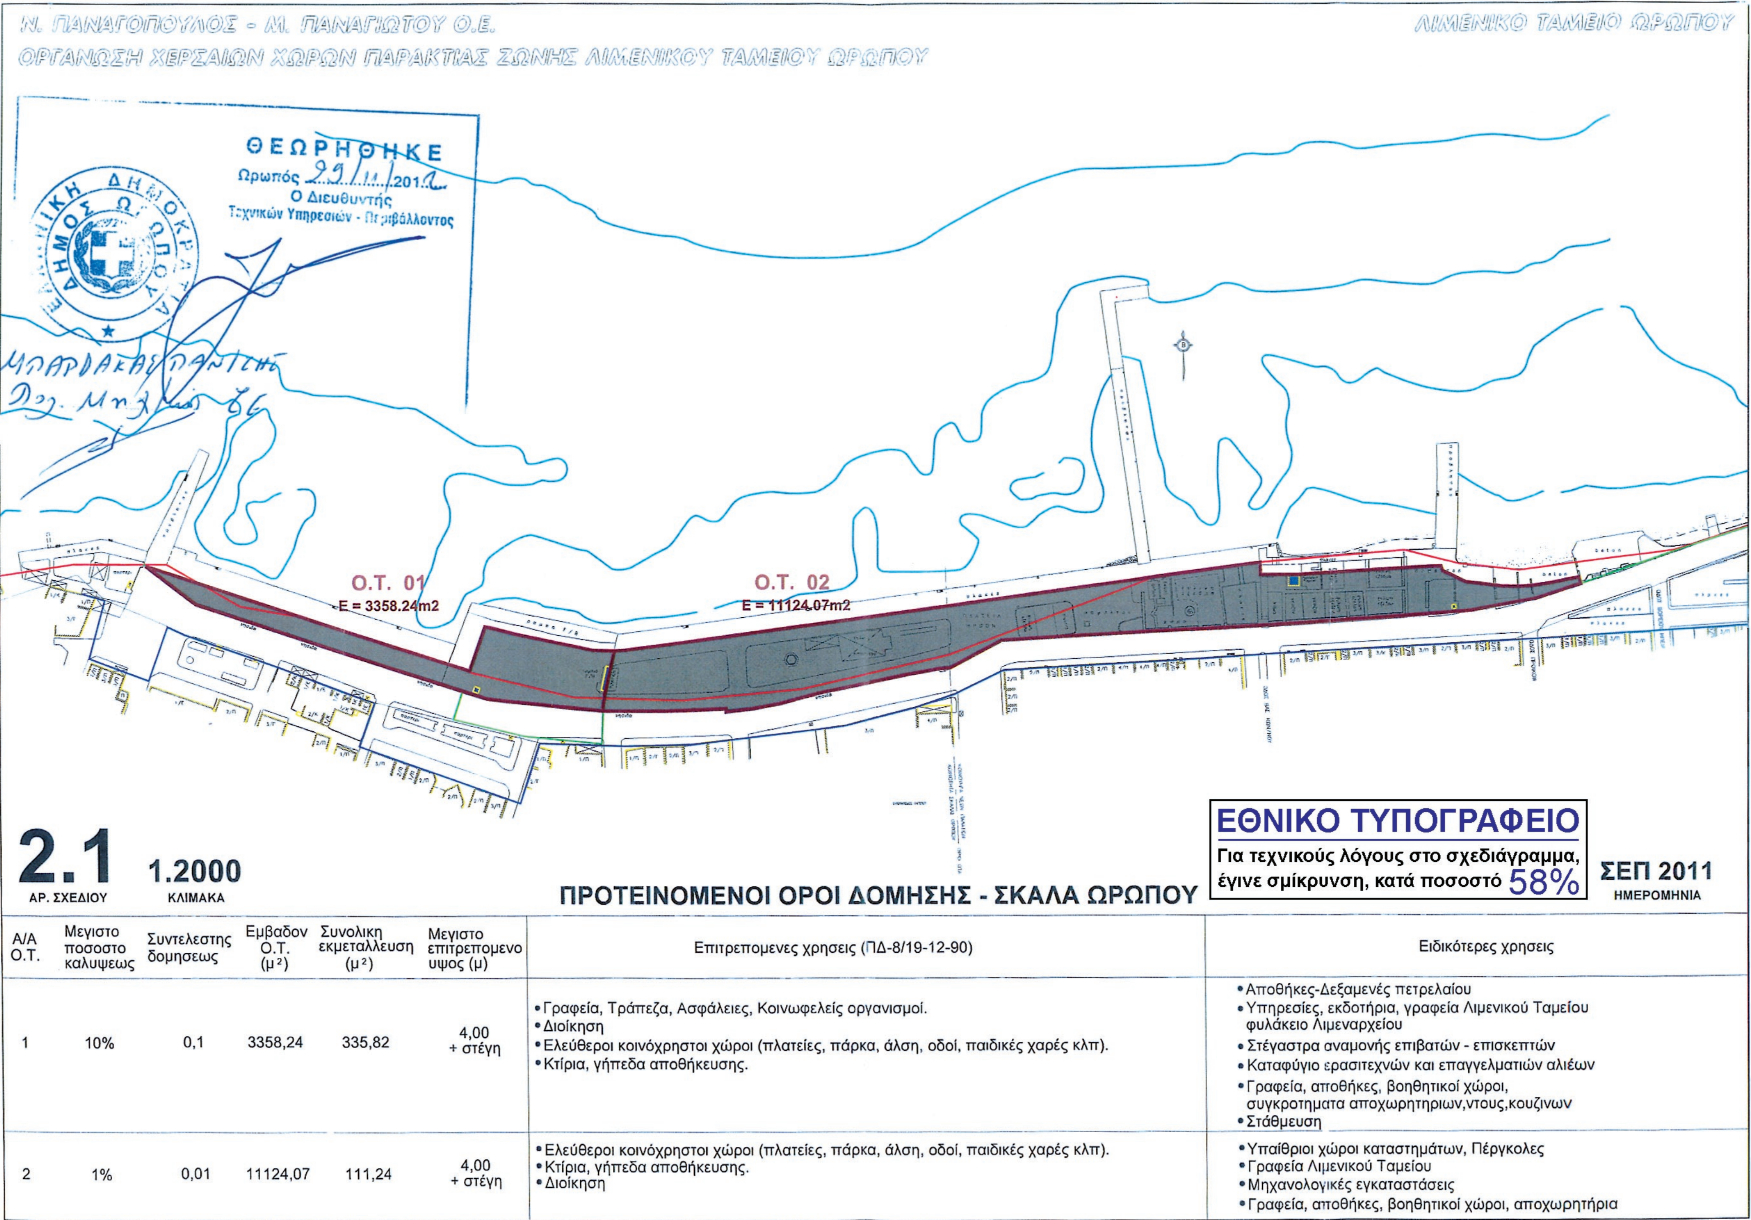

ΕΘΝΙΚΟ ΤΥΠΟΓΡΑΦΕΙΟ
Για τεχνικούς λόγους στο σχεδιάγραμμα, έγινε σμίκρυνση, κατά ποσοστό 58%

ΠΡΟΤΕΙΝΟΜΕΝΟΙ ΟΡΟΙ ΔΟΜΗΣΗΣ - ΣΚΑΛΑ ΩΡΩΠΟΥ

Α/Α Ο.Τ.	Μεγιστο ποσοστο καλυψεως	Συντελεστης δομησεως	Εμβαδον Ο.Τ. ($μ^2$)	Συνολικη εκμεταλλευση ($μ^2$)	Μεγιστο επιτρεπομενο υψος (μ)	Επιτρεπομενες χρησεις (ΠΔ-8/19-12-90)	Ειδικότερες χρησεις
1	10%	0,1	3358,24	335,82	4,00 + στέγη	• Γραφεία, Τράπεζα, Ασφάλειες, Κοινωφελείς οργανισμοί. • Διοίκηση • Ελεύθεροι κοινόχρηστοι χώροι (πλατείες, πάρκα, άλση, οδοί, παιδικές χαρές κλπ). • Κτίρια, γήπεδα αποθήκευσης.	• Αποθήκες-Δεξαμενές πετρελαίου • Υπηρεσίες, εκδοτήρια, γραφεία Λιμενικού Ταμείου φυλάκειο Λιμεναρχείου • Στέγαστρα αναμονής επιβατών - επισκεπτών • Καταφύγιο ερασιτεχνών και επαγγελματιών αλιέων • Γραφεία, αποθήκες, βοηθητικοί χώροι, συγκροτηματα αποχωρητηριων,ντους,κουζινων • Στάθμευση
2	1%	0,01	11124,07	111,24	4,00 + στέγη	• Ελεύθεροι κοινόχρηστοι χώροι (πλατείες, πάρκα, άλση, οδοί, παιδικές χαρές κλπ). • Κτίρια, γήπεδα αποθήκευσης. • Διοίκηση	• Υπαίθριοι χώροι καταστημάτων, Πέργκολες • Γραφεία Λιμενικού Ταμείου • Μηχανολογικές εγκαταστάσεις • Γραφεία, αποθήκες, βοηθητικοί χώροι, αποχωρητήρια

Αριθμ. Φ21/3056/2014 (4)

Αναδημοσίευση της 830/04.05.89 (Φ.Ε.Κ. 382/Δ΄) Πράξης Δημοτικού Συμβουλίου Αθηναίων.

Ο ΓΕΝΙΚΟΣ ΓΡΑΜΜΑΤΕΑΣ
ΑΠΟΚΕΝΤΡΩΜΕΝΗΣ ΔΙΟΙΚΗΣΗΣ ΑΤΤΙΚΗΣ

Έχοντας υπόψη:

1. Το Ν. 2503/1997 (Φ.Ε.Κ. 107 Α΄) «Διοίκηση, Οργάνωση, Στελέχωση της Περιφέρειας κ.λπ.».

2. Το Ν. 3852/2010 (Φ.Ε.Κ. 87 Α΄) «Νέα Αρχιτεκτονική της Αυτοδιοίκησης και της Αποκεντρωμένης Διοίκησης - Πρόγραμμα Καλλικράτης».

3. Το άρθρο 36 του Ν. 3756/2009 (Φ.Ε.Κ. 53 Α΄) «Σύστημα Άυλων Τίτλων, διατάξεις για την Κεφαλαιαγορά, φορολογικά θέματα και λοιπές διατάξεις.

4. Το Π.Δ. 135/2010 (Φ.Ε.Κ. 228 Α΄) «Οργανισμός της Αποκεντρωμένης Διοίκησης Αττικής».

5. Τη με αριθμό 1458/2010 απόφαση Διοικητικού Εφετείου Αθηνών με την οποία κρίθηκε ου η με αριθμό 830/04.05.1989 πράξη του Δημοτικού Συμβουλίου Αθηναίων (Φ.Ε.Κ. 382 Δ΄) δημοσιεύθηκε στην Εφημερίδα της Κυβερνήσεως, χωρίς το οικείο διάγραμμα και συνεπώς δεν απέκτησε νόμιμη υπόσταση.

6. Το με αριθμό 7259/05.04.12 έγγραφο της Δ/νσης Νομοθετικού Έργου του Υ.Π.Ε.Κ.Α., σύμφωνα με το οποίο η αποστολή των διαγραμμάτων και αποφάσεων γίνεται σε κάθε περίπτωση με μέριμνα και εντολή του κατά τόπο αρμόδιου Γενικού Γραμματέα Περιφέρειας και σύμφωνα με το άρθρο 280 §1 του Ν. 3852/2010, από τον κατά τόπο αρμόδιο Γενικό Γραμματέα της Αποκεντρωμένης Διοίκησης.

7. Το με αριθμό 292274/18.07.14 έγγραφο της Δ/νσης Σχεδίου Πόλεως και Δόμησης του Δήμου Αθηναίων, με το οποίο ζητείται η σύμφωνα με το άρθρο 36 του Ν. 3756/2009 αναδημοσίευση στην Εφημερίδα της Κυβερνήσεως της 830/04.05.1989 πράξη του Δημοτικού Συμβουλίου Αθηναίων με το διάγραμμα που τη συνόδευε.

8. Το γεγονός ότι η με αριθμό 830/04.05.1989 πράξη του Δημοτικού Συμβουλίου Αθηναίων δημοσιεύθηκε στο Φ.Ε.Κ. 382/Δ΄/89 χωρίς το διάγραμμα κλίμακας 1:500 που τη συνόδευε και αποτελούσε αναπόσπαστο μέρος της.

9. Το γεγονός ότι από τις διατάξεις της παρούσας δεν προκαλείται δαπάνη σε βάρος του κρατικού προϋπολογισμού και του προϋπολογισμού του οικείου Ο.Τ.Α., αποφασίζουμε:

Την αποστολή για αναδημοσίευση στην Εφημερίδα της Κυβερνήσεως της 830/04.05.1989 Πράξης του Δημοτικού Συμβουλίου Αθηναίων και του πρωτότυπου διαγράμματος κλίμακας 1:500, που τη συνόδευε και το οποίο είχε παραληφθεί να δημοσιευθεί στο Φ.Ε.Κ. 382/Δ΄/12.06.1989, όπου είχε δημοσιευθεί η πράξη αυτή.


2. Η ισχύς της απόφασης αυτής ισχύει από τη δημοσίευσή της στην Εφημερίδα της Κυβερνήσεως.

3. Κατά της απόφασης αυτής επιτρέπεται προσφυγή στον Υπουργό Π.Ε.Κ.Α., εντός 30 ημερών από τη δημοσίευσή της.

Η απόφαση αυτή να δημοσιευθεί στην Εφημερίδα της Κυβερνήσεως.

Νέο Ψυχικό, 26 Αυγούστου 2014

Ο Γενικός Γραμματέας Αποκεντρωμένης Διοίκησης
ΕΜΜΑΝΟΥΗΛ ΑΓΓΕΛΑΚΑΣ

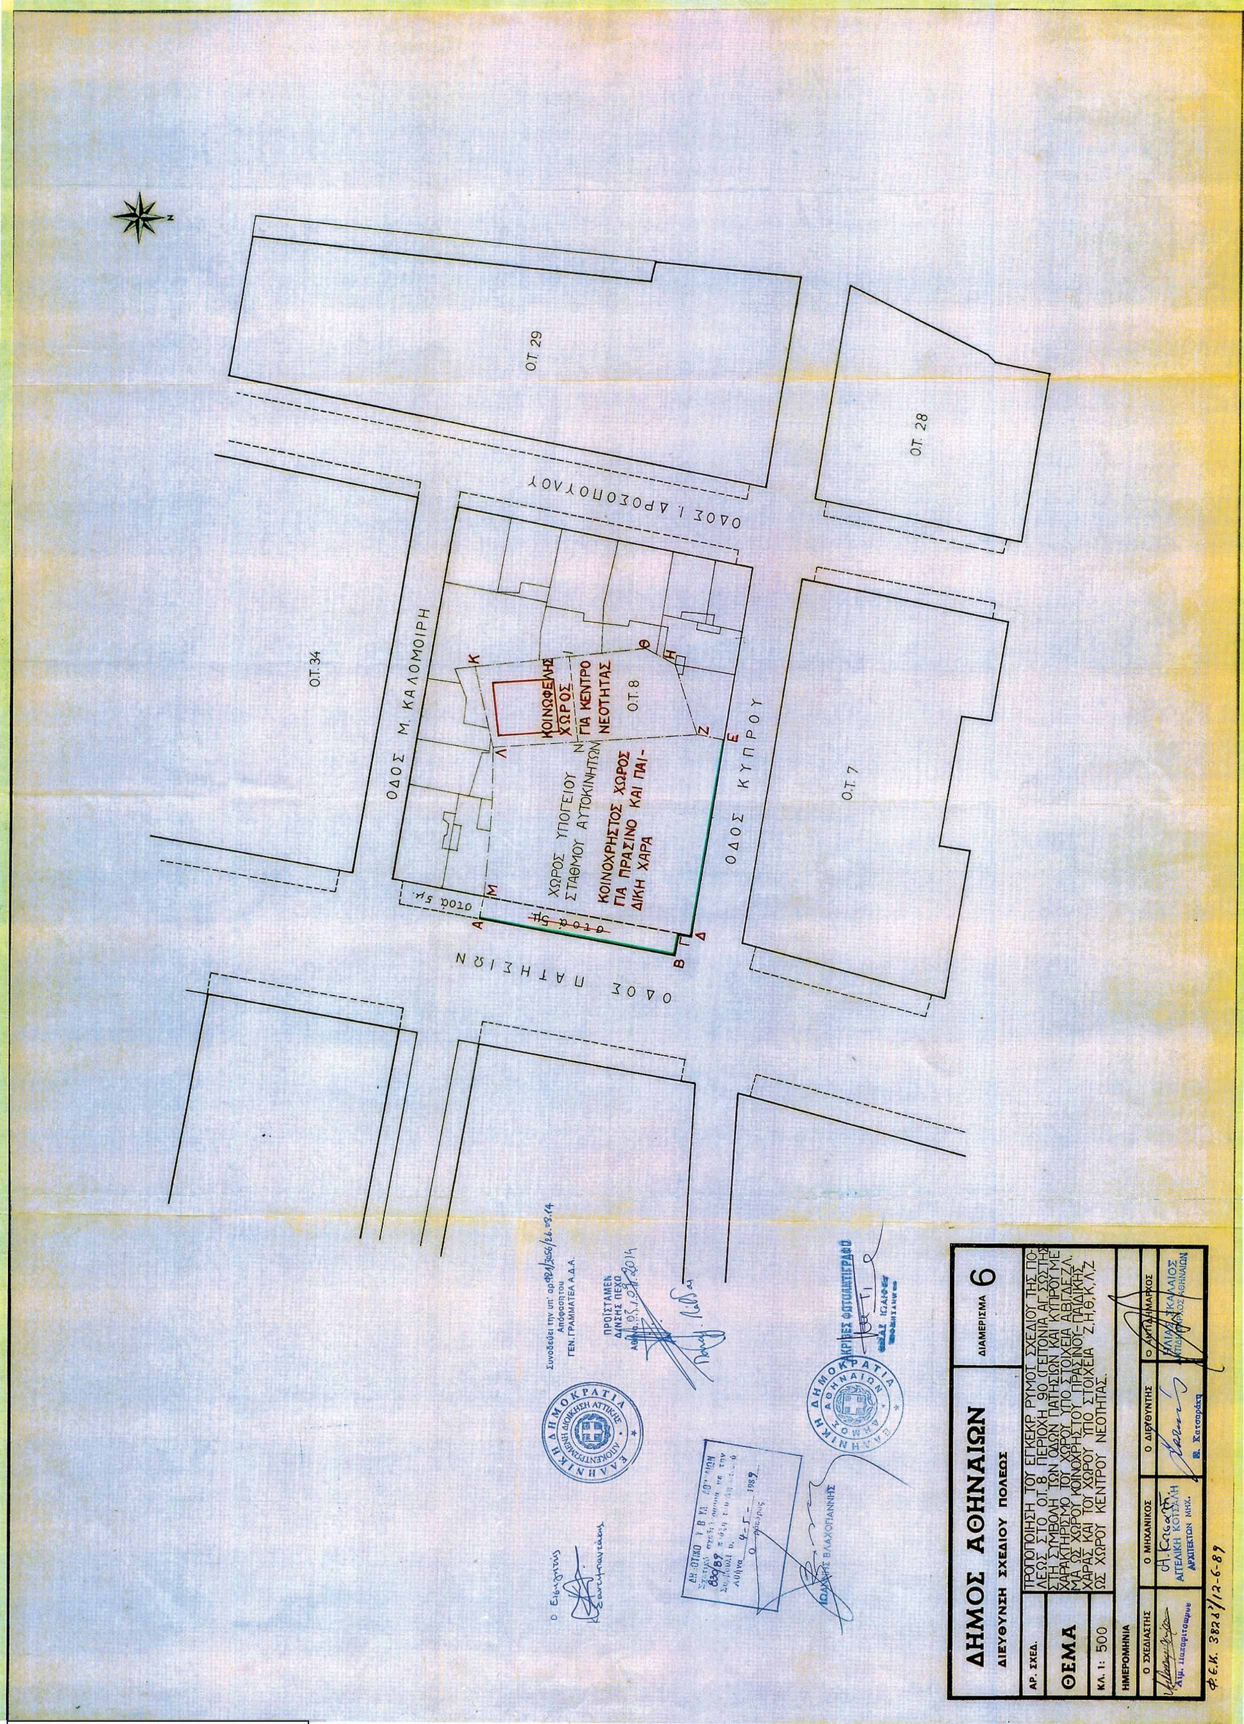

ΕΘΝΙΚΟ ΤΥΠΟΓΡΑΦΕΙΟ
Για τεχνικούς λόγους στο σχεδιάγραμμα, έγινε σμίκρυνση, κατά ποσοστό 33%

Αριθμ. 15323/164968 (5)

Μερική ανάκληση της αναγκαστικής απαλλοτρίωσης έκτασης συνολικού εμβαδού 92.004,50 τμ. που κηρύχθηκε με την υπ' αριθμ. 1018970/1650/0010/04-06-1999 (ΦΕΚ 459/τ.Δ΄/24-06-1999) με απόφαση του Υπουργού Οικονομικών και ανακλήθηκε μερικά με την υπ' αριθμ. 6241/26-09-2003 (ΦΕΚ 1103/τ.Δ΄/17-10-2003) απόφαση του Γενικού Γραμματέα Περιφέρειας Στερεάς Ελλάδας για την κατασκευή του έργου «Άρδευση πεδιάδος Μόρνου (Β΄ φάση)».

Η ΓΕΝΙΚΗ ΓΡΑΜΜΑΤΕΑΣ
ΑΠΟΚΕΝΤΡΩΜΕΝΗΣ ΔΙΟΙΚΗΣΗΣ
ΘΕΣΣΑΛΙΑΣ - ΣΤΕΡΕΑΣ ΕΛΛΑΔΑΣ

Έχοντας υπόψη:

1. Τις διατάξεις του Ν. 2882/2001, άρθρο 12, (ΦΕΚ 17/τ.Α΄/06-02-2001) «Κώδικας Αναγκαστικών Απαλλοτριώσεων Ακινήτων», όπως ισχύουν.

2. Τις διατάξεις του Ν. 3852 (ΦΕΚ 87/τ.Α΄/07-06-2010) άρθρο 283 παρ. 4 για την Νέα Αρχιτεκτονική της Αυτ/σης και της Αποκ/μένης Διοίκησης Πρόγραμμα Καλλικράτης.

3. Τις διατάξεις του Π.Δ. 138/23-12-2010 (ΦΕΚ 231/τ.Α΄/27-12-2010) περί οργανισμού Αποκεντρωμένης Διοίκησης Θεσσαλίας - Στερεάς Ελλάδας, άρθρο 8 περί οργανικών μονάδων υπαγόμενων στη Γεν. Δ/νση Εσωτ. Λειτουργίας Κεφ. Β Διεύθυνσης Οικονομικού παρ. 2/ε Τμ. Δημόσιας Περιουσίας.

4. Τις διατάξεις του άρθρου 46, του Ν. 3220/2004 (ΦΕΚ 15/τ.Α΄) με τις οποίες περιήλθαν στην αρμοδιότητα των Γ.Γ. Περιφερειών, αρμοδιότητες του Υπουργού Οικονομίας και Οικονομικών.

5. Το αριθμ. Δ6Α 1022671 ΕΞ 2011/10-02-2011 έγγραφο του Υπ. Οικονομικών, σύμφωνα με το οποίο οι αρμοδιότητες του Υπουργού Οικονομικών, που περιήλθαν στους Γενικούς Γραμματείς των Περιφερειών του Ν. 2503/1997 (ΦΕΚ 107/τ.Α΄), σύμφωνα με τις διατάξεις της παρ. 21 του άρθρου 46 του Ν. 3220/2004 (ΦΕΚ 15/τ.Α΄) και καταγράφονται στην υπ' αριθμ. 1063649/790/Α0006/03-08-2004 απόφαση του Υπουργού Οικονομίας και Οικονομικών, ασκούνται, από 01/01/2011, από το Γενικό Γραμματέα της Αποκεντρωμένης Διοίκησης.

6. Την υπ' αριθμ. 1018970/1650/0010/04-06-1999 (ΦΕΚ 459/τ.Δ΄/24-06-1999) απόφαση αναγκαστικής απαλλοτρίωσης του Υπουργού Οικονομικών, η οποία ανακλήθηκε μερικά με την υπ' αριθμ. 6241/26-09-2003 (ΦΕΚ 1103/τ.Δ΄/17-10-2003) απόφαση του Γενικού Γραμματέα Περιφέρειας Στερεάς Ελλάδας για την κατασκευή του έργου «Άρδευση πεδιάδος Μόρνου (Β΄ φάση)».

7. Το υπ' αριθμ. 3675/05-06-2014 έγγραφο του Ταμείου Παρακαταθηκών και Δανείων από το οποίο προκύπτει ότι δεν έχει αποδοθεί στους δικαιούχους η αποζημίωση των υπ' αριθμ. Α1 και 374 σύμφωνα με τον κτηματολογικό πίνακα ιδιοκτησιών, οι οποίες απαλλοτριώθηκαν με την υπ' αριθμ. 1018970/1650/0010/04-06-1999 απόφαση του Υπουργού Οικονομικών.

8. Το υπ' αριθμ. 9277/20β2/464ζ/23-04-2010 έγγραφο της Διεύθυνσης Τεχνικών Μελετών και Κατασκευών του Υπουργείου Αγροτικής Ανάπτυξης και Τροφίμων, από το οποίο προκύπτει, ότι τα ανωτέρω ακίνητα δεν χρησιμοποιήθηκαν για το σκοπό της απαλλοτρίωσης και εξέλιπαν οι λόγοι απαλλοτρίωσης των εν λόγω ιδιοκτησιών.

9. Το υπ' αριθμ. 899/18-08-2014 έγγραφο της Κτηματικής Υπηρεσίας Ν. Φωκίδας με το οποίο εισηγείται την μερική ανάκληση της απαλλοτρίωσης για την κατασκευή του έργου «Άρδευση πεδιάδος Μόρνου Οδός Αταλάντη (Β΄ φάση)», αποφασίζουμε:

Την μερική ανάκληση αναγκαστικής απαλλοτρίωσης που κηρύχθηκε με την 1018970/1650/0010/04-06-1999 (ΦΕΚ 459/τ.Δ΄/24-06-1999) απόφαση αναγκαστικής απαλλοτρίωσης του Υπουργού Οικονομικών, η οποία ανακλήθηκε μερικά με την υπ' αριθμ. 6241/26-09-2003 (ΦΕΚ 1103/τ.Δ΄/17-10-2003) απόφαση του Γενικού Γραμματέα Περιφέρειας Στερεάς Ελλάδας, για την κατασκευή του έργου «Άρδευση πεδιάδος Μόρνου (Β΄ φάση)», και συγκεκριμένα ως προς τις ιδιοκτησίες με κτηματολογικό αριθμό Α1 και 374 με έκταση συνολικού εμβαδού 10.762,50 τμ. οι οποίες βρίσκονται στην περιοχή «Σαϊτούλα» βόρεια των πηγών Αποστολοκώστα, της περιφέρειας Αγίου Πολυκάρπου, του δήμου Δωρίδας Ν. Φωκίδας και φαίνονται με κλίμακα 1:1000, στο από 07-08-1998 και αριθμό Κ1 κτηματολογικό διάγραμμα και στο αντίστοιχο κτηματολογικό πίνακα της Διεύθυνσης Τεχνικών Μελετών και Κατασκευών του υπουργείου Γεωργίας, τα οποία έχει συντάξει η «Ευκλείδης Ανώνυμος Τεχνική Εταιρεία» και έχει θεωρήσει ο Διευθυντής Τεχνικών Μελετών και Κατασκευών του υπουργείου Γεωργίας Δημ. Γιαννακόπουλος, Τοπογράφος Μηχανικός, στις 20/01/1999 γιατί η έκταση αυτή δεν πρόκειται να χρησιμοποιηθεί για το σκοπό που απαλλοτριώθηκε.

Η απόφαση αυτή να δημοσιευθεί στην Εφημερίδα της Κυβερνήσεως.

Λάρισα, 4 Σεπτεμβρίου 2014

Η Γενική Γραμματέας Αποκεντρωμένης Διοίκησης

ΚΑΛΛΙΟΠΗ ΓΕΡΑΚΟΥΔΗ

ΕΘΝΙΚΟ ΤΥΠΟΓΡΑΦΕΙΟ

ΕΦΗΜΕΡΙΣ ΤΗΣ ΚΥΒΕΡΝΗΣΕΩΣ

ΤΙΜΗ ΠΩΛΗΣΗΣ ΦΥΛΛΩΝ ΤΗΣ ΕΦΗΜΕΡΙΔΑΣ ΤΗΣ ΚΥΒΕΡΝΗΣΕΩΣ

Σε έντυπη μορφή:

- Για τα Φ.Ε.Κ. από 1 έως 16 σελίδες σε 1 € προσαυξανόμενη κατά 0,20 € για κάθε επιπλέον οκτασέλιδο ή μέρος αυτού.
- Για τα φωτοαντίγραφα Φ.Ε.Κ. σε 0,15 € ανά σελίδα.

Σε μορφή DVD/CD:

Τεύχος	Ετήσια έκδοση	Τριμηνιαία έκδοση	Μηνιαία έκδοση
Α΄	150 €	40 €	15 €
Β΄	300 €	80 €	30 €
Γ΄	50 €	-	-
Υ.Ο.Δ.Δ.	50 €	-	-
Δ΄	110 €	30 €	-

Τεύχος	Ετήσια έκδοση	Τριμηνιαία έκδοση	Μηνιαία έκδοση
Α.Α.Π.	110 €	30 €	-
Ε.Β.Ι.	100 €	-	-
Α.Ε.Δ.	5 €	-	-
Δ.Δ.Σ.	200 €	-	20 €
Α.Ε.-Ε.Π.Ε.	-	-	100 €

- Η τιμή πώλησης μεμονωμένων Φ.Ε.Κ. σε μορφή cd-rom από εκείνα που διατίθενται σε ψηφιακή μορφή και μέχρι 100 σελίδες, σε 5 € προσαυξανόμενη κατά 1 € ανά 50 σελίδες.

ΕΤΗΣΙΕΣ ΣΥΝΔΡΟΜΕΣ Φ.Ε.Κ.

Τεύχος	Έντυπη μορφή
Α΄	225 €
Β΄	320 €
Γ΄	65 €
Υ.Ο.Δ.Δ.	65 €

Τεύχος	Έντυπη μορφή
Δ΄	160 €
Α.Α.Π.	160 €
Ε.Β.Ι.	65 €
Α.Ε.Δ.	10 €

Τεύχος	Έντυπη μορφή
Α.Ε.-Ε.Π.Ε.	2.250 €
Δ.Δ.Σ.	225 €
Α.Σ.Ε.Π.	70 €
Ο.Π.Κ.	-

- Το τεύχος Α.Σ.Ε.Π. (έντυπη μορφή) θα αποστέλλεται σε συνδρομητές ταχυδρομικά, με την επιβάρυνση των 70 €, ποσό το οποίο αφορά τα ταχυδρομικά έξοδα.

- Η καταβολή γίνεται σε όλες τις Δημόσιες Οικονομικές Υπηρεσίες (Δ.Ο.Υ.). Το πρωτότυπο διπλότυπο (έγγραφο αριθμ. πρωτ. 9067/28.2.2005 2η Υπηρεσία Επιτρόπου Ελεγκτικού Συνεδρίου) με φροντίδα των ενδιαφερομένων, πρέπει να αποστέλλεται ή να κατατίθεται στο Εθνικό Τυπογραφείο (Καποδιστρίου 34, Τ.Κ. 104 32 Αθήνα).
- Σημειώνεται ότι φωτοαντίγραφα διπλοτύπων, ταχυδρομικές Επιταγές για την εξόφληση της συνδρομής, δεν γίνονται δεκτά και θα επιστρέφονται.
- Οι οργανισμοί τοπικής αυτοδιοίκησης, τα νομικά πρόσωπα δημοσίου δικαίου, τα μέλη της Ένωσης Ιδιοκτητών Ημερησίου Τύπου Αθηνών και Επαρχίας, οι τηλεοπτικοί και ραδιοφωνικοί σταθμοί, η Ε.Σ.Η.Ε.Α, τα τριτοβάθμια συνδικαλιστικά όργανα και οι τριτοβάθμιες επαγγελματικές ενώσεις δικαιούνται έκπτωσης πενήντα τοις εκατό (50%) επί της ετήσιας συνδρομής.
- Το ποσό υπέρ ΤΑ.Π.Ε.Τ. (5% επί του ποσού συνδρομής), καταβάλλεται ολόκληρο (Κ.Α.Ε. 3512) και υπολογίζεται πριν την έκπτωση.
- Στην Ταχυδρομική συνδρομή του τεύχους Α.Σ.Ε.Π. δεν γίνεται έκπτωση.

Πληροφορίες για δημοσιεύματα που καταχωρίζονται στα Φ.Ε.Κ. στο τηλ.: 210 5279000.
Φωτοαντίγραφα παλαιών Φ.Ε.Κ.: τηλ.: 210 8220885.

Τα φύλλα όλων των τευχών της Εφημερίδας της Κυβερνήσεως διατίθενται δωρεάν σε ηλεκτρονική μορφή από την ιστοσελίδα του Εθνικού Τυπογραφείου (www.et.gr)

Ηλεκτρονική Διεύθυνση: http://www.et.gr - e-mail: webmaster.et@et.gr

ΟΙ ΥΠΗΡΕΣΙΕΣ ΕΞΥΠΗΡΕΤΗΣΗΣ ΠΟΛΙΤΩΝ ΛΕΙΤΟΥΡΓΟΥΝ ΚΑΘΗΜΕΡΙΝΑ ΑΠΟ 08:00 ΜΕΧΡΙ 13:30



ΑΠΟ ΤΟ ΕΘΝΙΚΟ ΤΥΠΟΓΡΑΦΕΙΟ
ΚΑΠΟΔΙΣΤΡΙΟΥ 34 * ΑΘΗΝΑ 104 32 * ΤΗΛ. 210 52 79 000 * FAX 210 52 21 004